ARCHICAD EDUCATION VERSION

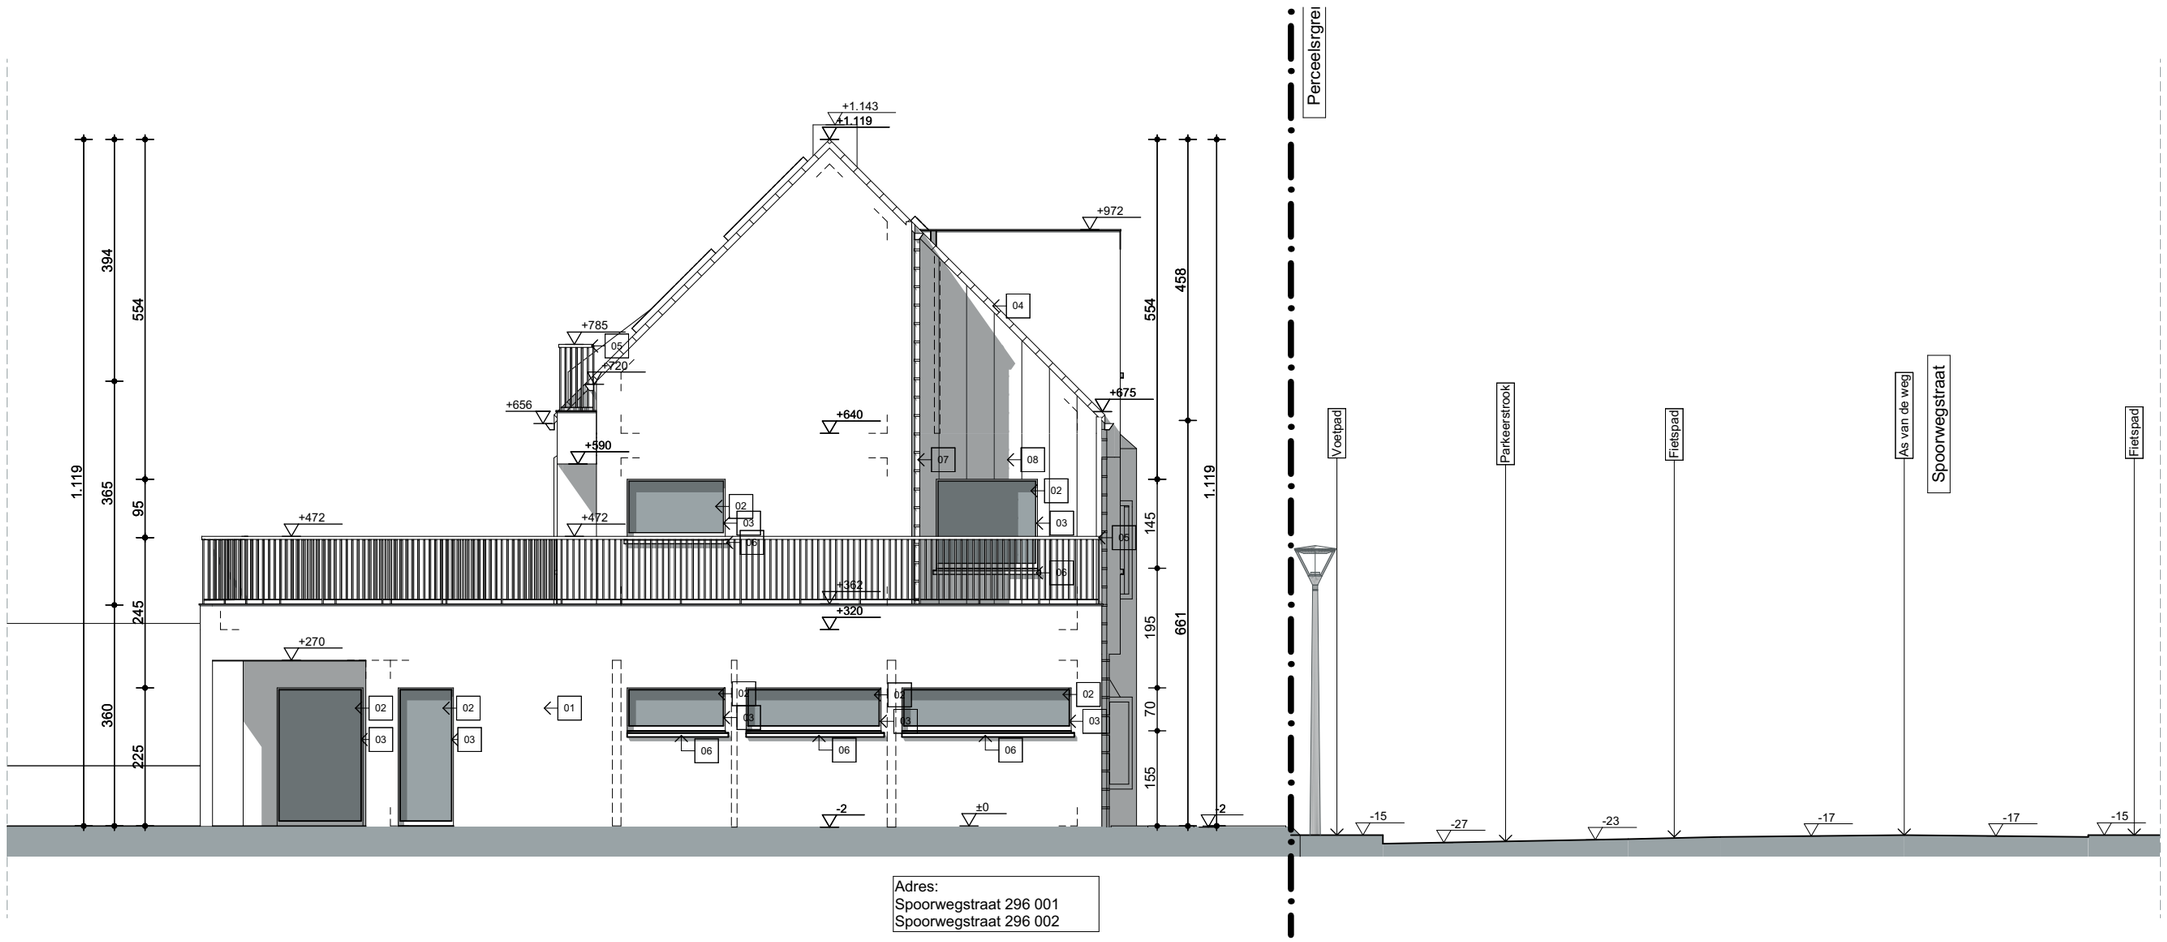

APU	Aanvraag voor stedenbouwkundige handeling(en) Gebouw 1 - tSpoor- bouwen van een meergezinswoning in stedelijke context	Fase	1/1	Schaalbalk:	
Bouwplaats:	Stad Brugge Spoorwegstraat 296-298-300-302-304 8200 Brugge	Plan	BA_Woning1_G_N_BB_ VandeVeldeJarne		
Ontwerper:	Student toegepaste architectuur Howest Brugge	Datum	14/08/2023		
Naam student:	Jarne Van de Velde	Pagina	9 /26		
		Schaal	1:100		

0 1 2 3 4 5