


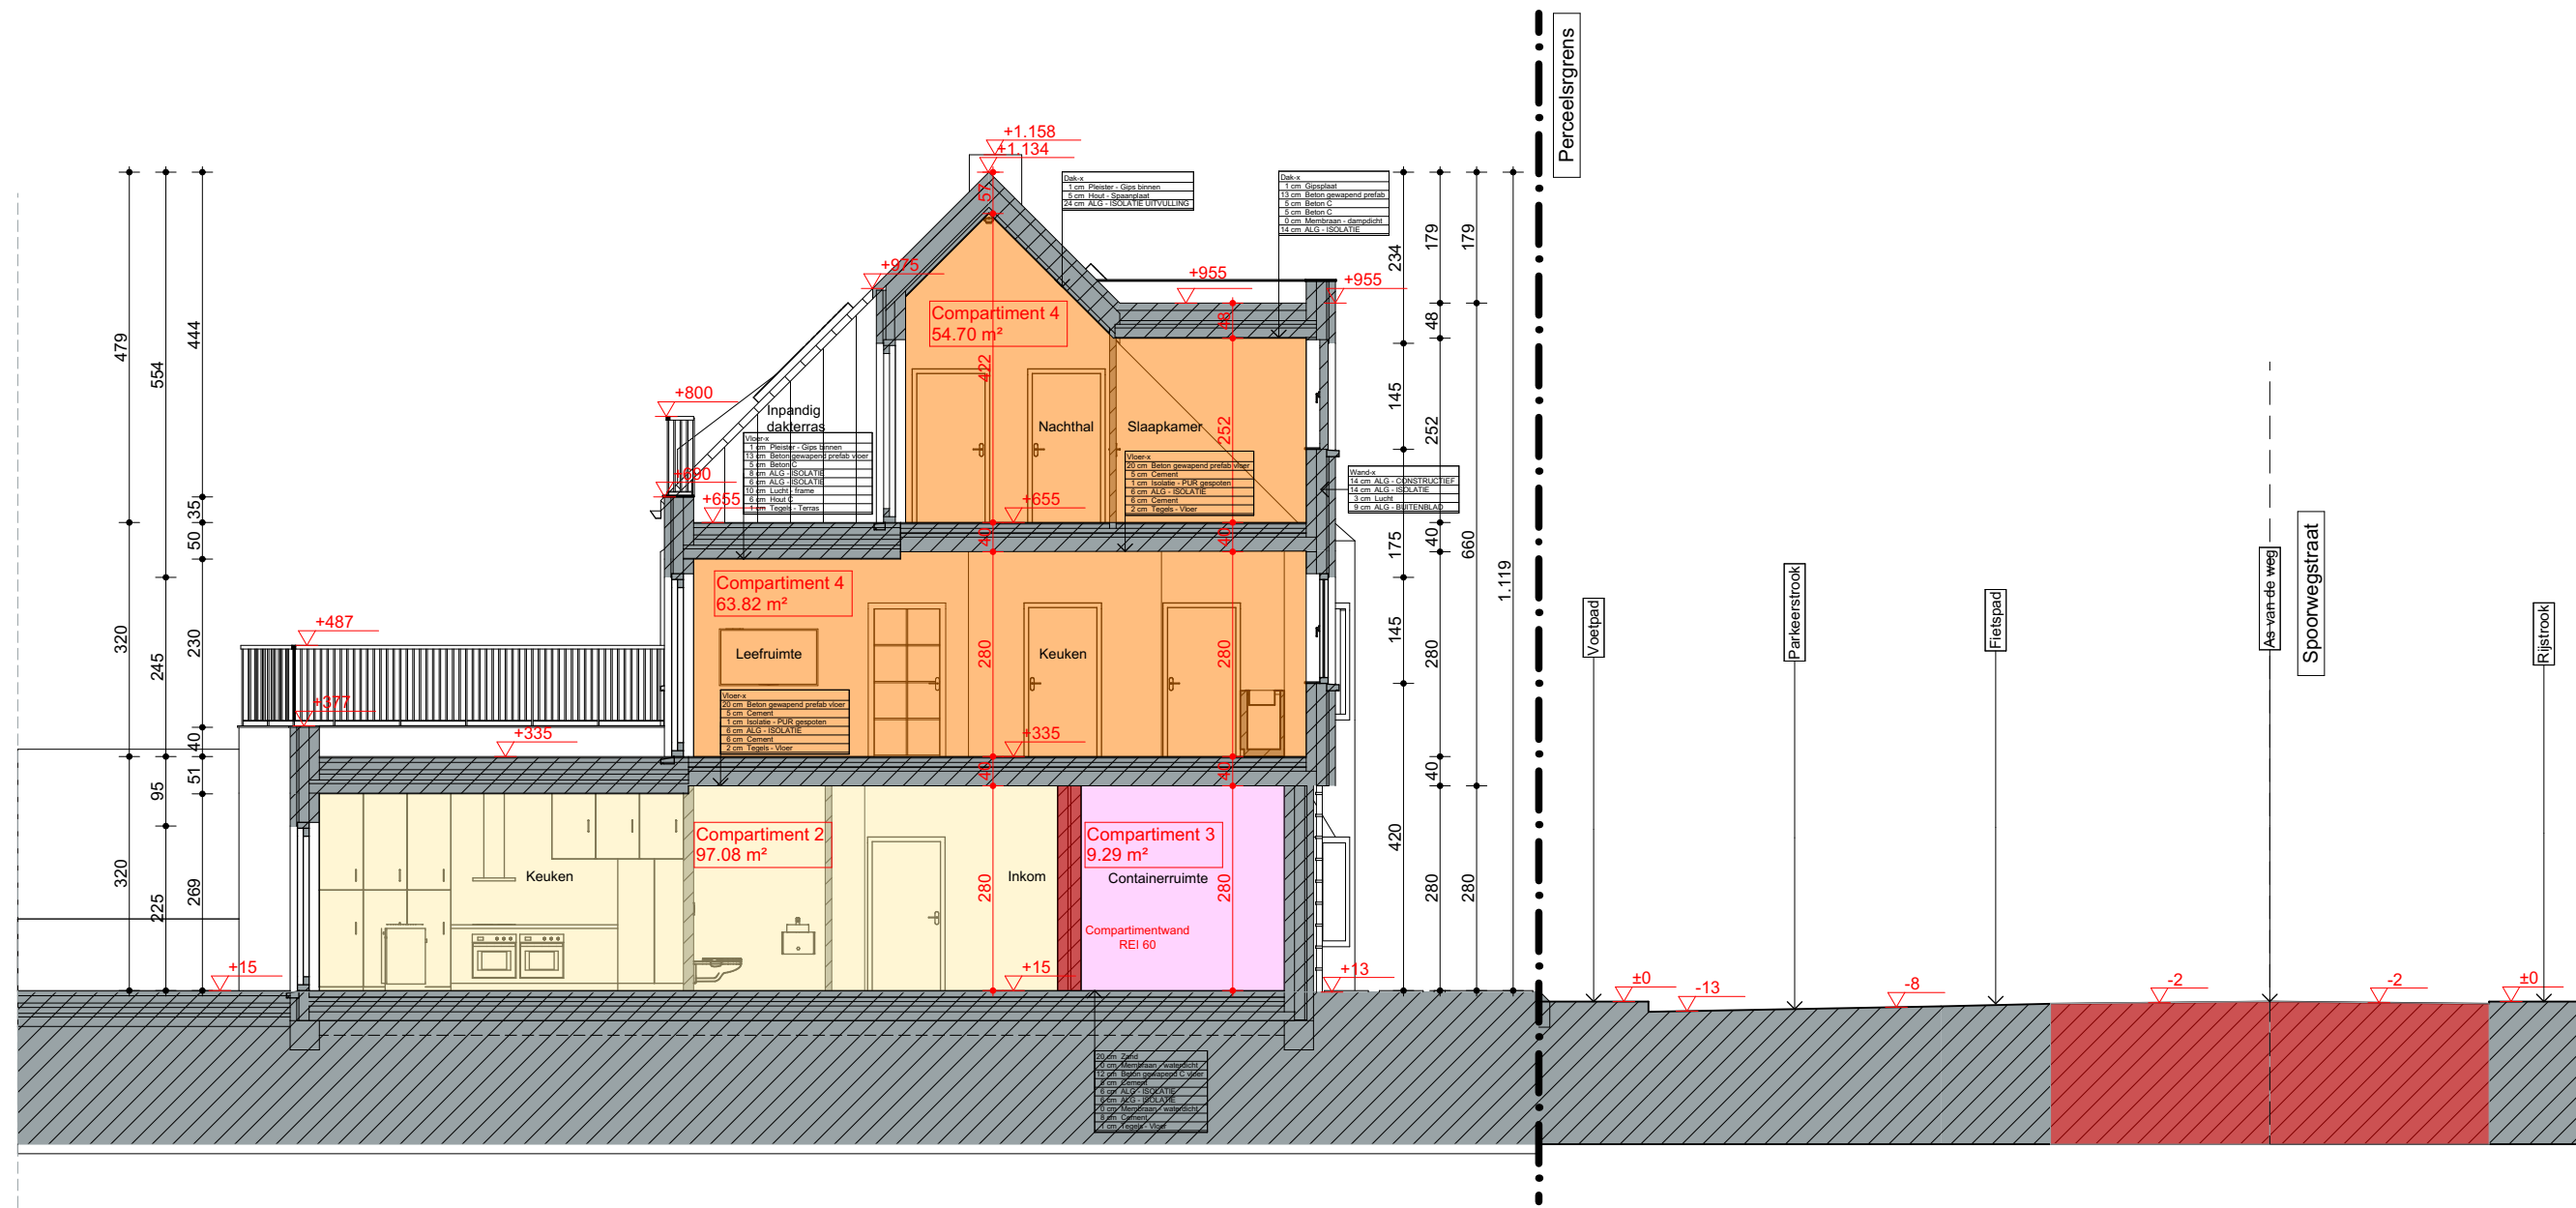

APU	Aanvraag voor stedenbouwkundige handeling(en) Gebouw 1 - tSpoor- bouwen van een meergezinswoning in stedelijke context	Fase	1/1	Noordpijl + schaalbalk:
Bouwplaats:	Stad Brugge Spoorwegstraat 296-298-300-302-304 8200 Brugge	Plan	BA_Woning1_SB_N_BB_VandeVeldeJarne	
Ontwerper:	Student toegepaste architectuur Howest Brugge	Datum	14/08/2023	
Naam student:	Jarne Van de Velde	Pagina	18 /26	
		Schaal	1:100	