


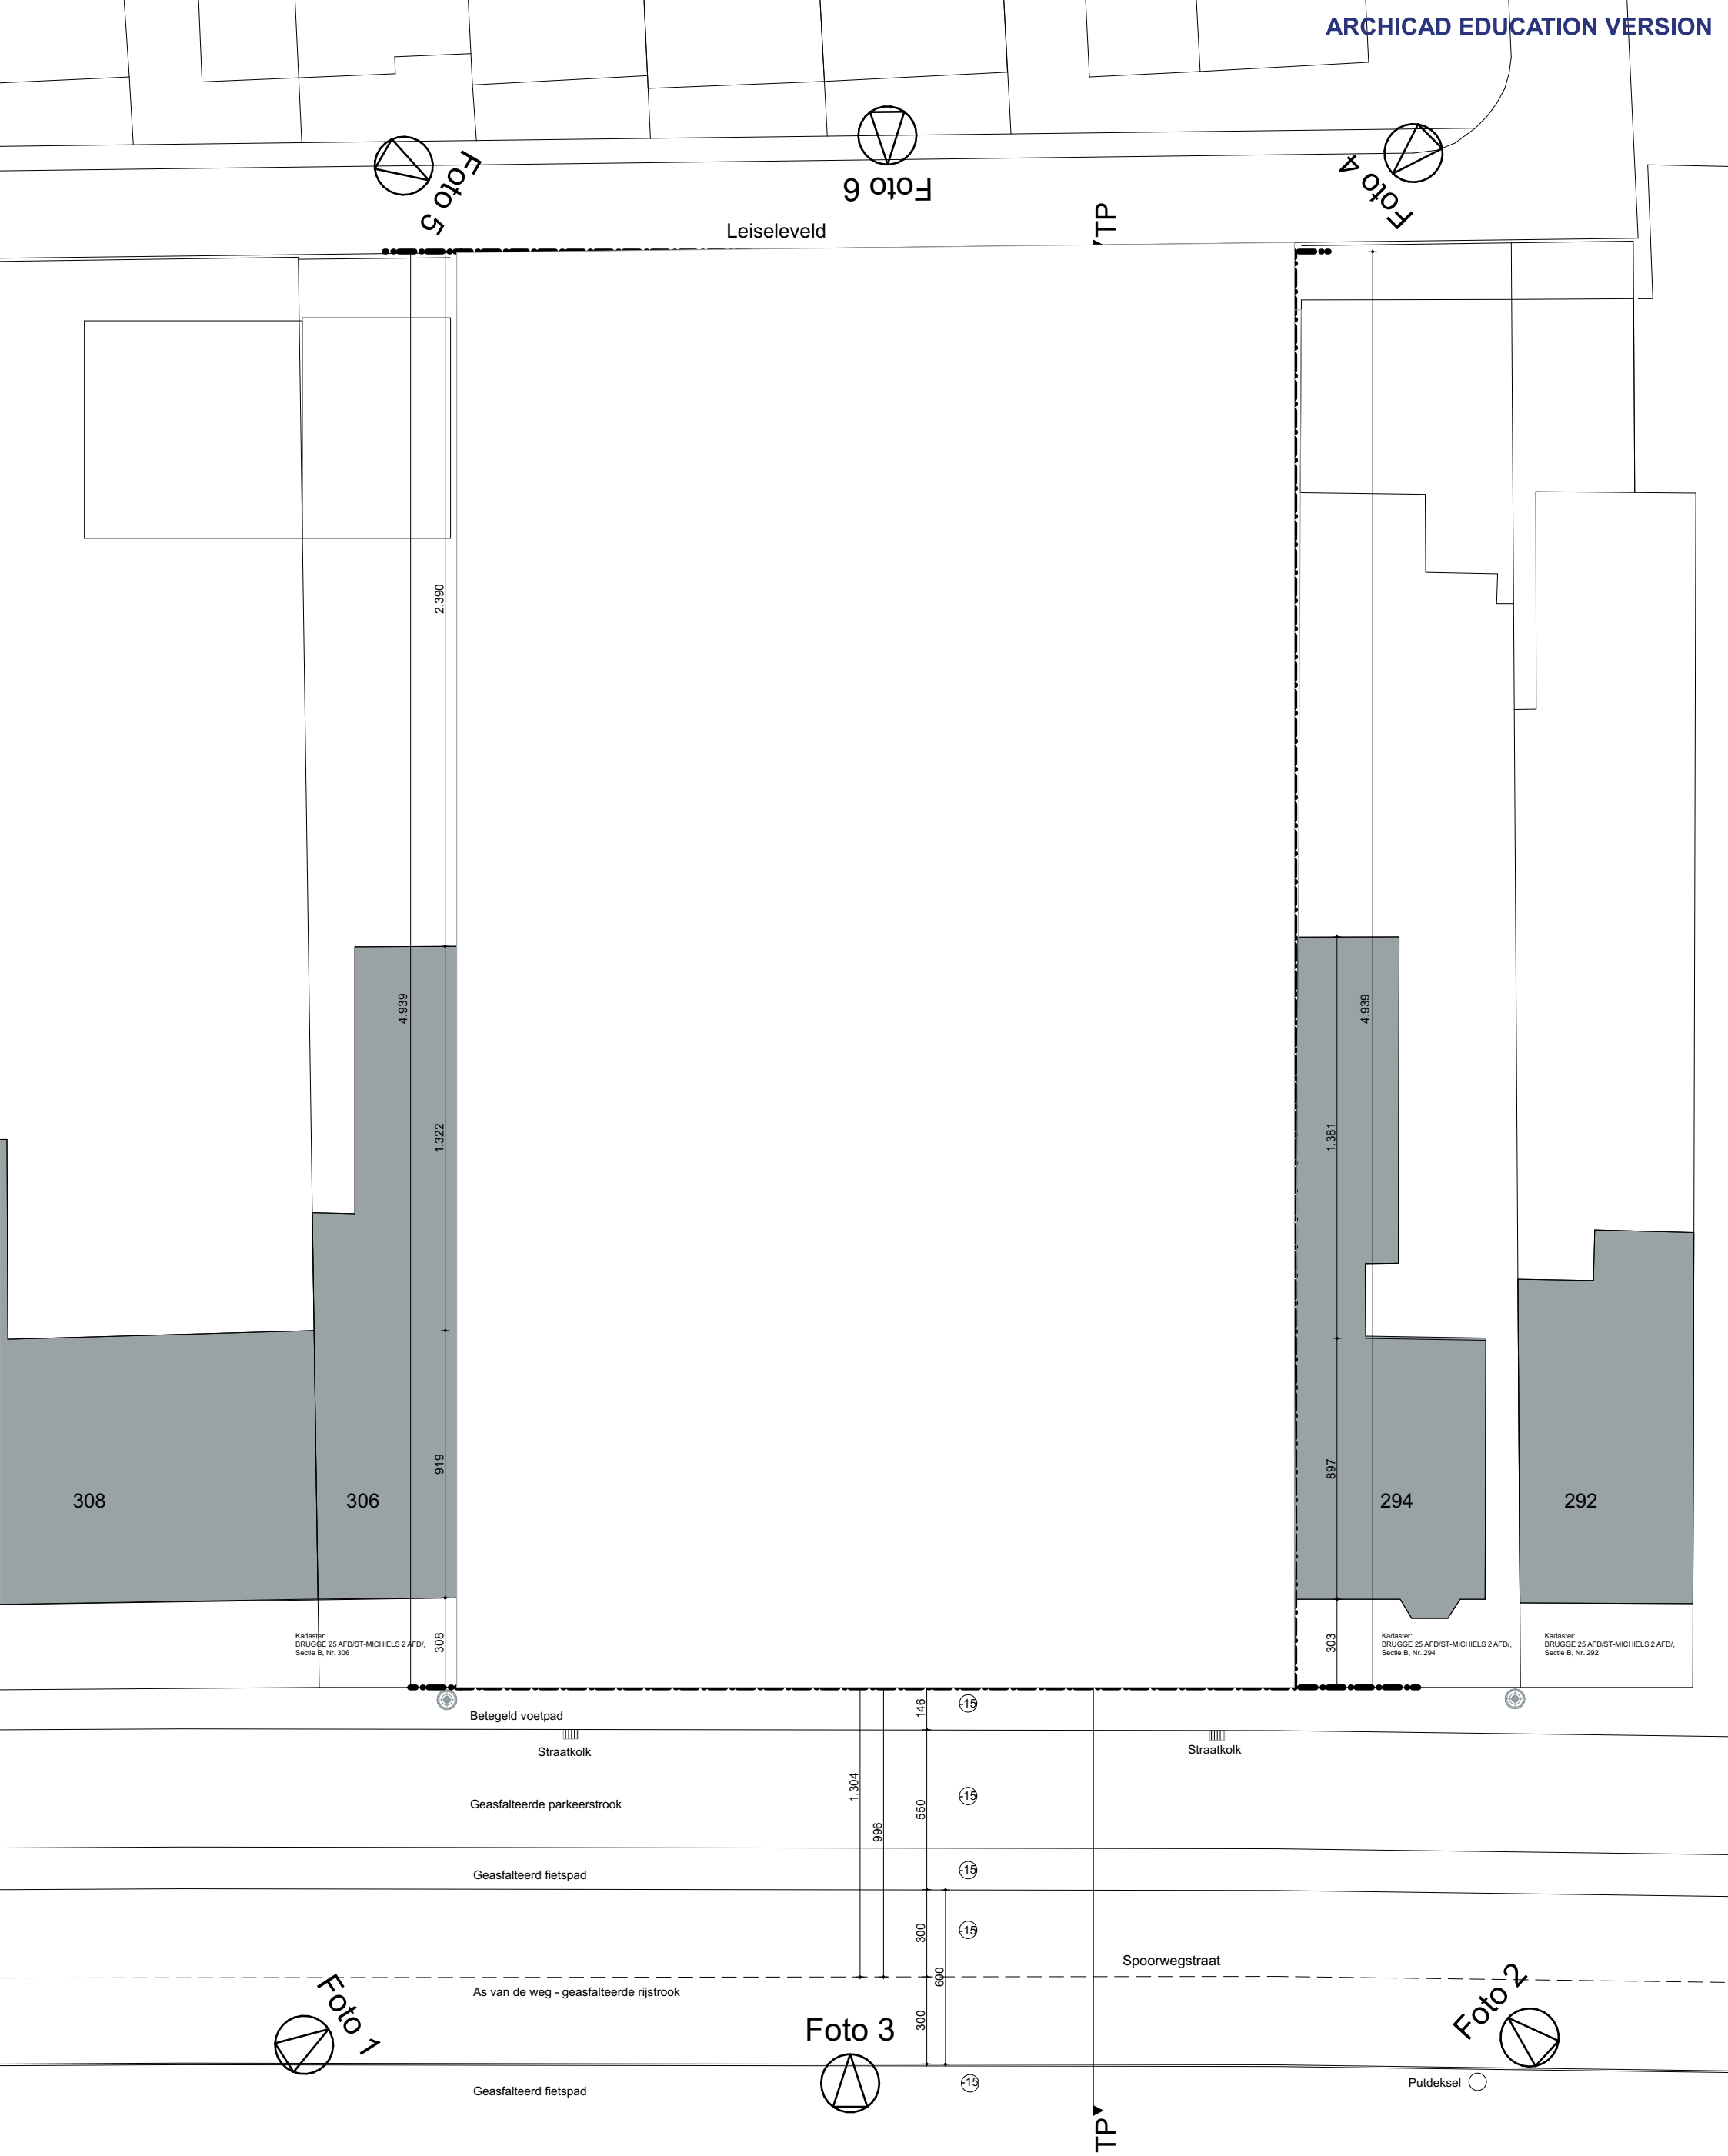

|               |   |        |                                   |                         |
|---------------|---|--------|-----------------------------------|-------------------------|
| APU           | Aanvraag voor stedenbouwkundige handeling(en)<br>Gebouw 1 - tSpoor- bouwen van een meergezinswoning in stedelijke context | Fase   | 1/1                               | Noordpijl + schaalbalk: |
| Bouwplaats:   | Stad Brugge<br>Spoorwegstraat 296-298-300-302-304 8200 Brugge                                                             | Plan   | BA_tSpoor_I_B_BB_ VandeVeldeJarne |                         |
| Ontwerper:    | Student toegepaste architectuur<br>Howest Brugge                                                                          | Datum  | 14/08/2023                        |                         |
| Naam student: | Jarne Van de Velde   | Pagina | 21 /26                            |                         |
|               |   | Schaal | 1:200                             |                         |